


- ELEKTROLEGENDE**  
 Schalter, Geräte, Einbauten
- Neutralastaster
  - Taster m. Kontrollämpchen
  - Wechselschalter H=1,05m
  - Ausschalter H=1,05m
  - Kreuzschalter H=1,05m
  - Seriensch. m. Kontroll. H=1,05m
  - Serienschalter H=1,05m
  - Ausschalter H=1,05m
  - NOT-AUS-Schalter
  - Schuko Küche H=1,05m
  - Schuko allgemein H=0,30m
  - Schuko BA/D (Spiegel) H=1,20m
  - Schuko Doppel H=0,30m
  - Schuko 3-fach
  - Lautsprecher
  - E-Verteiler
  - Telefonsteckdose H=0,30m
  - Gegensprechanlage
  - Telefon-Leerdose H=0,30m
  - EDV-Leerdose
  - Fernsehsteckdose H=0,30m
  - EDV-Steckdose
  - Modemanschluß
  - Klingeltaster
  - Kamera
  - Lautsprecher
  - Klingel
  - Türöffner
  - Türöffner
  - Außensirene m. Blitzleuchte
  - BRE-Zentrale
  - SIRE-Taster
  - Quartieraster
  - Alarmmaster
  - Alarmindikator
  - Gegensprechtaste
  - Schlüsselschalter
  - Anzeige: Bitte nicht eintreten!

- Diverse Anschlüsse
- Leertirausschloß
  - E-Anschluß 230V
  - E-Anschluß 400V
- Beleuchtung
- Wandleuchtenauslaß
  - Bad H=1,90m
  - WC H=2,20m
  - Küche H=1,50m
  - Deckenleuchtenauslaß
  - Leuchten m. Leistungsgangabg.
  - Ica. 60cm
  - Ica. 120cm
  - Ica. 150cm
  - Downlight
  - NV-Spot
  - Scheinwerfer
  - Bewegungsmelder

Not- und Sicherheitslicht im gesamten Objekt laut ÖVE E8002

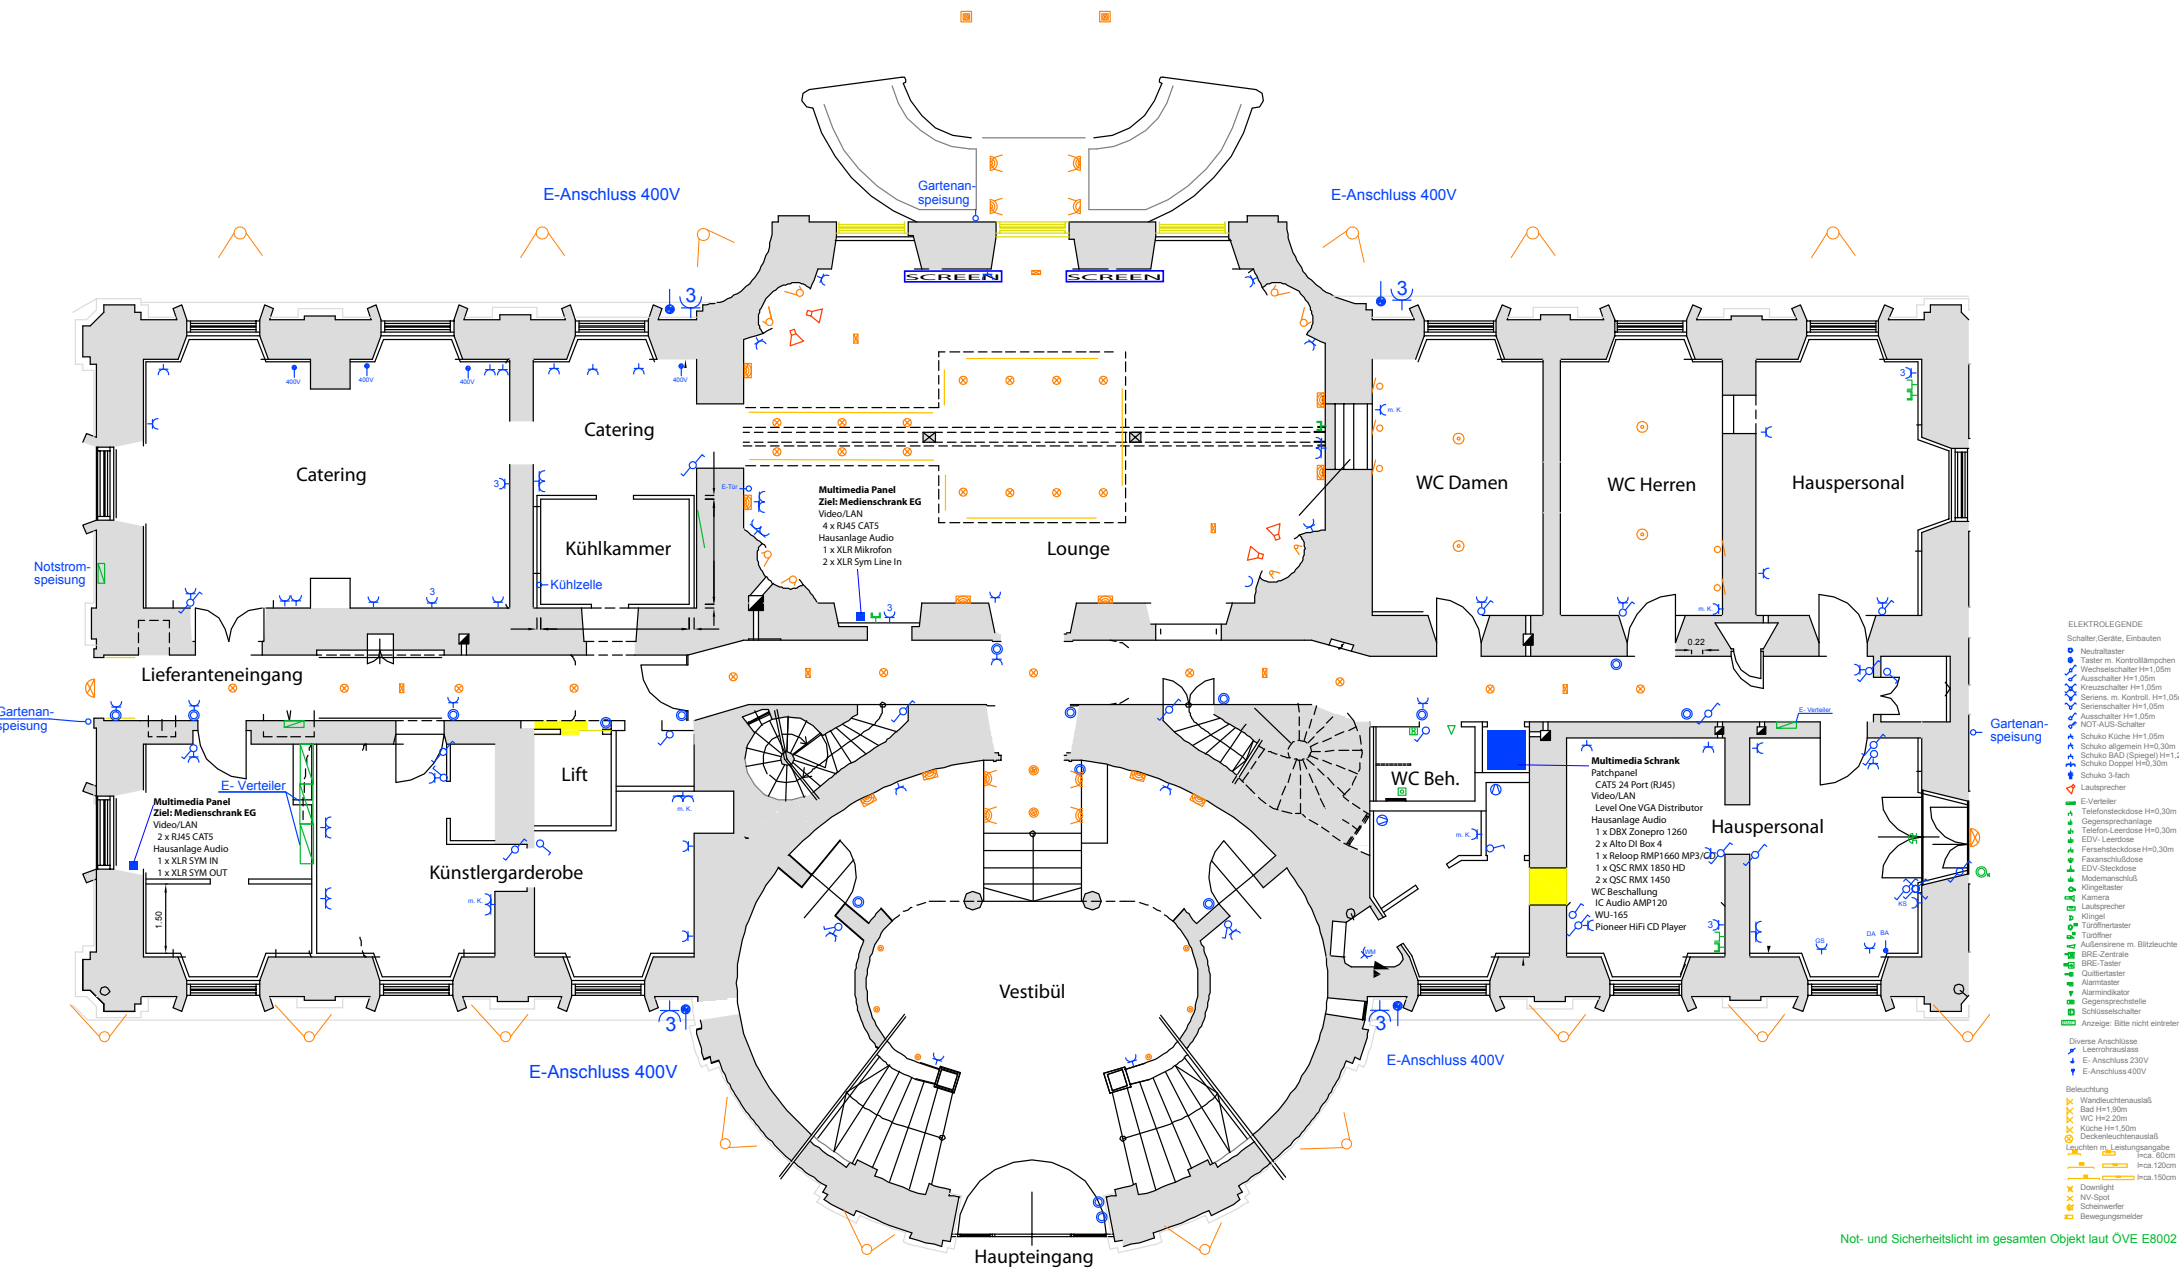

- ELEKTROLEGENDE**
- Schalter Geräte, Einbauten
  - Neuzusteller
  - Taster m. Kontrollämpchen
  - Wechselschalter H=1,05m
  - Auswahlschalter H=1,05m
  - Kreuzschalter H=1,05m
  - Serienschalter H=1,05m
  - Serien m. Kontroll. H=1,05m
  - NOT-AUS-Schalter
  - Auswahlschalter H=1,05m
  - Schuko Küche H=1,05m
  - Schuko allgemein H=0,30m
  - Schuko BAD (Spiegel) H=1,20m
  - Schuko Doppel H=0,30m
  - Schuko 3-fach
  - Lautsprecher
  - E-Verteiler
  - Telefonsteckdose H=0,30m
  - Gegensprechanlage
  - Telefon-Lerndose H=0,30m
  - EDV-Lerndose
  - Fernsehsteckdose H=0,30m
  - Fernsehsteckdose
  - Modemanschluß
  - Klingeltaster
  - Kamera
  - Lautsprecher
  - Klingel
  - Türöffentaster
  - Türöffner
  - Außensirene m. Bildleuchte
  - BRC-Zentrale
  - BRC-Taster
  - Quillettaster
  - Alarmtaster
  - Alarmindikator
  - Gegensprechtaste
  - Schlüsselwechsler
  - Anzeige: Bitte nicht eintreten

- Diverse Anschlüsse
  - Leuchtarmleuchte
  - E-Anschluss 230V
  - E-Anschluss 400V
- Beleuchtung**
- Wandleuchtenauslast
  - Bad H=1,50m
  - WC H=2,20m
  - Küche H=1,50m
  - Deckenleuchtenauslast
- Leuchten m. Leistungsangabe**
- Inca 50cm
  - Inca 120cm
  - Inca 150cm
  - Downlight
  - NV-Spot
  - Schirmwerfer
  - Bewegungsmelder

Not- und Sicherheitslicht im gesamten Objekt laut ÖVE E8002